

Grundriss Massstab: 1:25 (A4)

Druckdatum: 05.12.2022

Auftrag 11256/1/5

Projekt: rfd Ausstellung K7 - rational solo 2020

Objekt: rfd Ausstellung K7
Bohnäckerstrasse 1
8955 Oetwil a.d.L.

Kunde: rfd Ausstellung K7
Bohnäckerstrasse 1
8955 Oetwil a.d.L.


rfd rational küchen ag
bohnäckerstrasse 1
ch-8955 oetwil a. d. limmat

telefon +41 44 748 32 42
telefax +41 44 748 23 31

info@rfd-rational-kuechen.ch
www.rfd-rational-kuechen.ch

rfd
rational
küchen ag
Küchen durchdacht geplant

Pläne und Zeichnungen bleiben Eigentum der rfd rational küchen ag.
Ohne Einwilligung des Eigentümers dürfen Zeichnungen weder
vervielfältigt noch an Dritte weitergegeben werden.

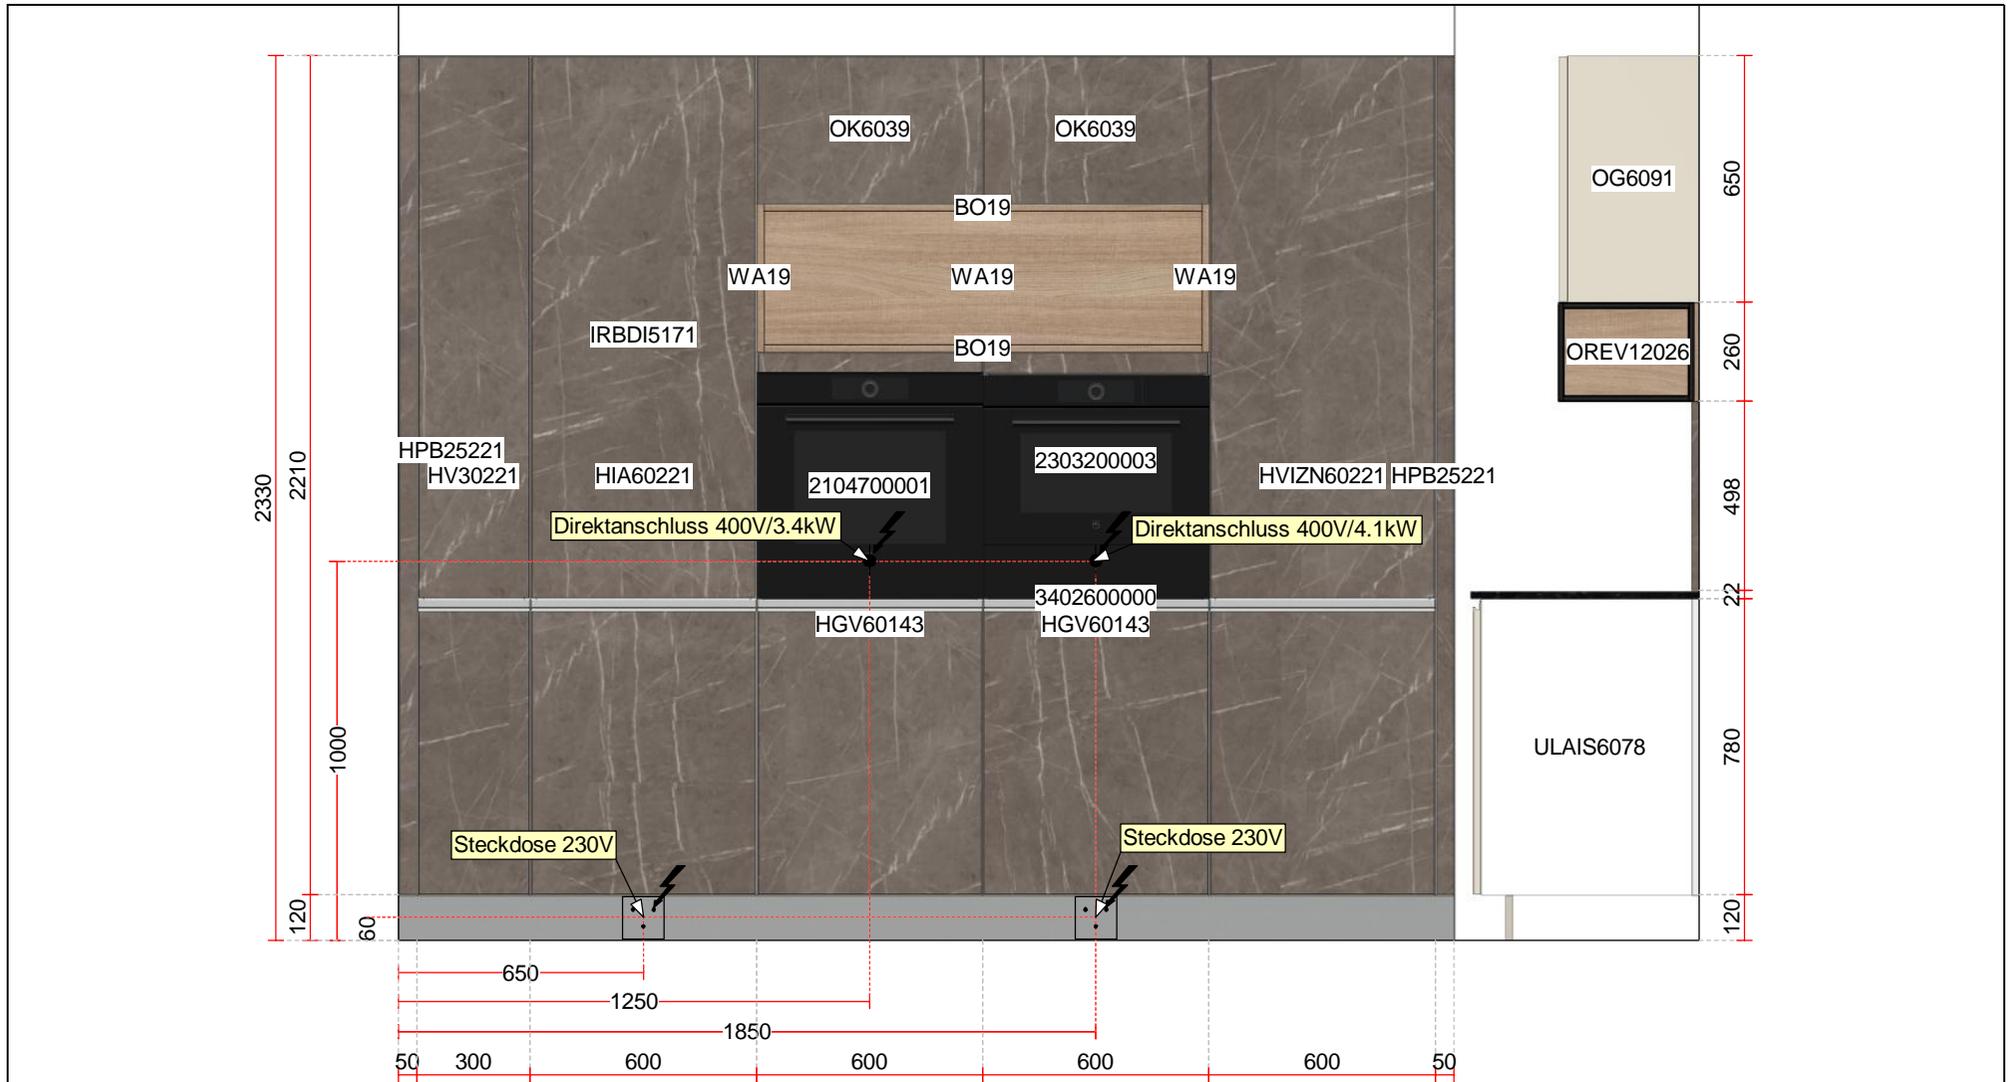

Ansicht, Massstab: 1:20 (A4)

Druckdatum: 05.12.2022

Auftrag 11256/1/5

Projekt: rfd Ausstellung K7 - rational solo 2020

Objekt: rfd Ausstellung K7
Bohnäckerstrasse 1
8955 Oetwil a.d.L.

Kunde: rfd Ausstellung K7
Bohnäckerstrasse 1
8955 Oetwil a.d.L.

Pläne und Zeichnungen bleiben Eigentum der rfd rational küchen ag.
Ohne Einwilligung des Eigentümers dürfen Zeichnungen weder
vervielfältigt noch an Dritte weitergegeben werden.


rfd rational küchen ag
bohnäckerstrasse 1
ch-8955 oetwil a. d. limmat

telefon +41 44 748 32 42
telefax +41 44 748 23 31

info@rfd-rational-kuechen.ch
www.rfd-rational-kuechen.ch

rfd
rational
küchen ag

Küchen durchdacht geplant

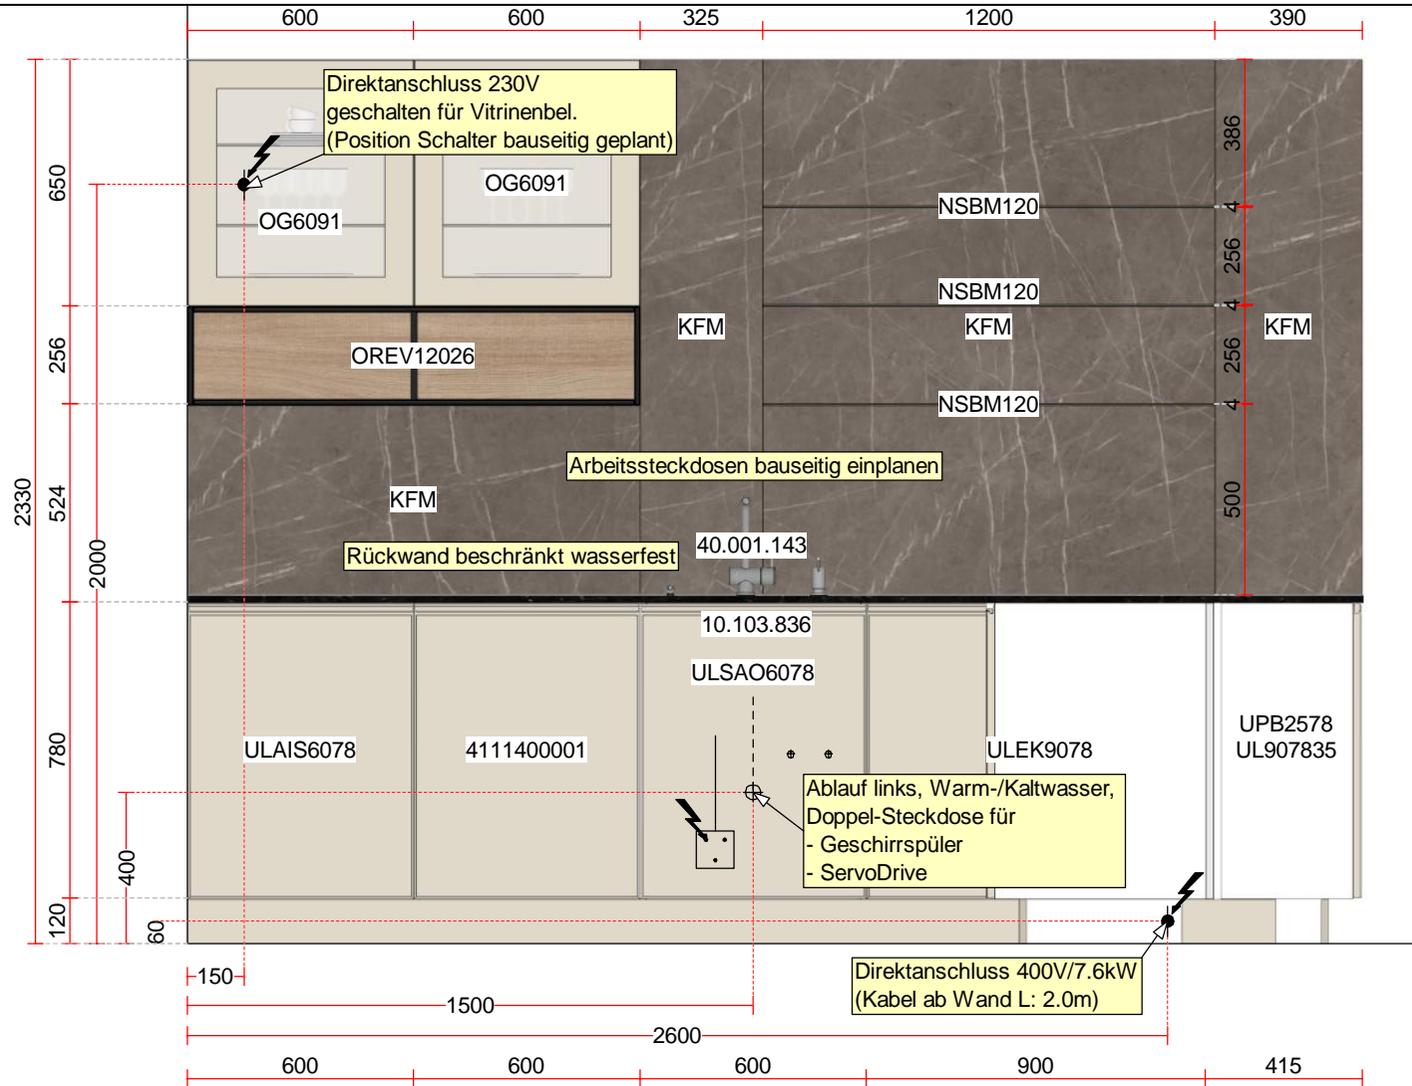

Ansicht, Massstab: 1:20 (A4)

Druckdatum: 05.12.2022

Auftrag 11256/1/5

Projekt: rfd Ausstellung K7 - rational solo 2020


Objekt: rfd Ausstellung K7
Bohnäckerstrasse 1
8955 Oetwil a.d.L.

Kunde: rfd Ausstellung K7
Bohnäckerstrasse 1
8955 Oetwil a.d.L.

Pläne und Zeichnungen bleiben Eigentum der rfd rational küchen ag.
Ohne Einwilligung des Eigentümers dürfen Zeichnungen weder
vervielfältigt noch an Dritte weitergegeben werden.

rfd rational küchen ag
bohnäckerstrasse 1
ch-8955 oetwil a. d. limmat
telefon +41 44 748 32 42
telefax +41 44 748 23 31
info@rfd-rational-kuechen.ch
www.rfd-rational-kuechen.ch

rfd
rational
küchen ag
Küchen durchdacht geplant

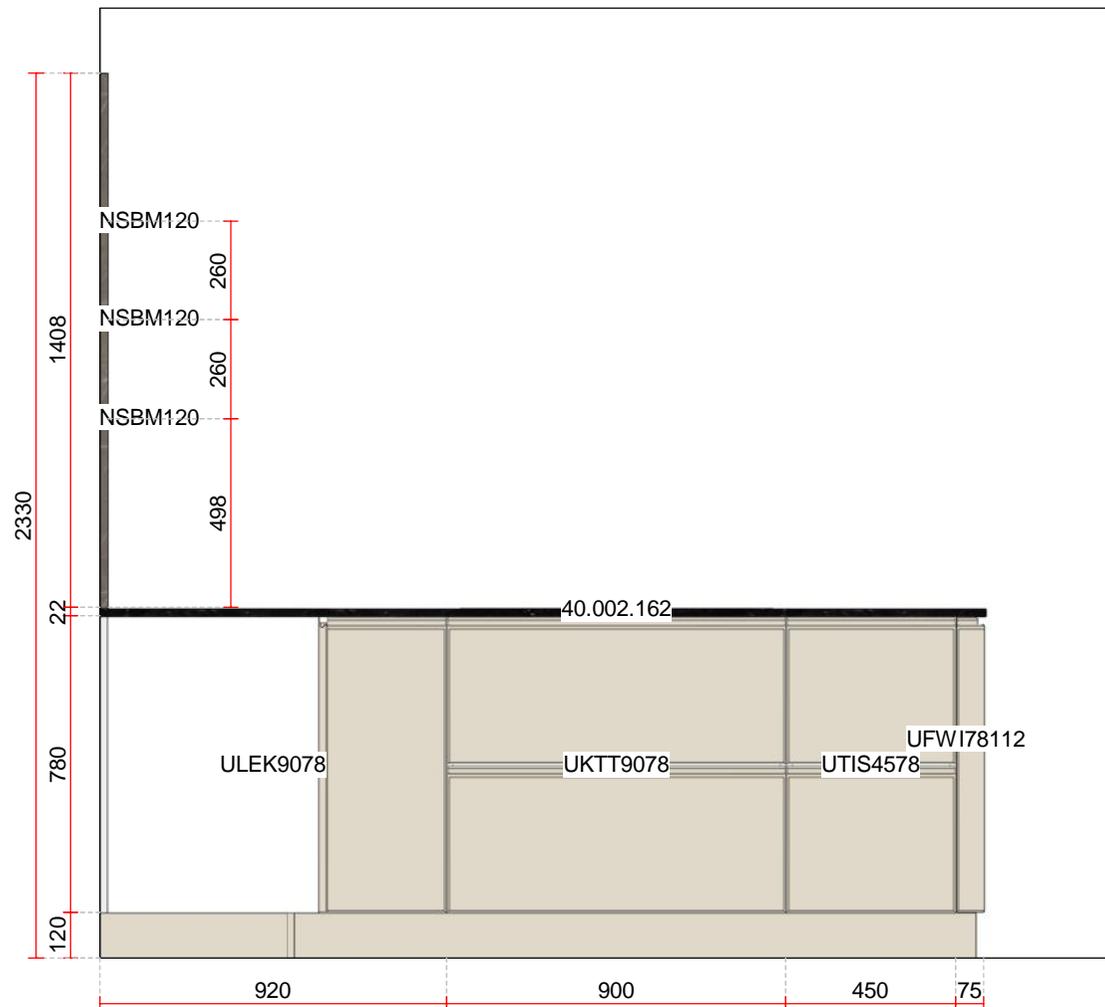

Ansicht, Massstab: 1:20 (A4)

Druckdatum: 05.12.2022

Auftrag 11256/1/5

Projekt: rfd Ausstellung K7 - rational solo 2020

Objekt: rfd Ausstellung K7
Bohnäckerstrasse 1
8955 Oetwil a.d.L.

Kunde: rfd Ausstellung K7
Bohnäckerstrasse 1
8955 Oetwil a.d.L.

Pläne und Zeichnungen bleiben Eigentum der rfd rational küchen ag.
Ohne Einwilligung des Eigentümers dürfen Zeichnungen weder
vervielfältigt noch an Dritte weitergegeben werden.


rfd rational küchen ag
bohnäckerstrasse 1
ch-8955 oetwil a. d. limmat

telefon +41 44 748 32 42
telefax +41 44 748 23 31

info@rfd-rational-kuechen.ch
www.rfd-rational-kuechen.ch

rfd
rational
küchen ag

Küchen durchdacht geplant

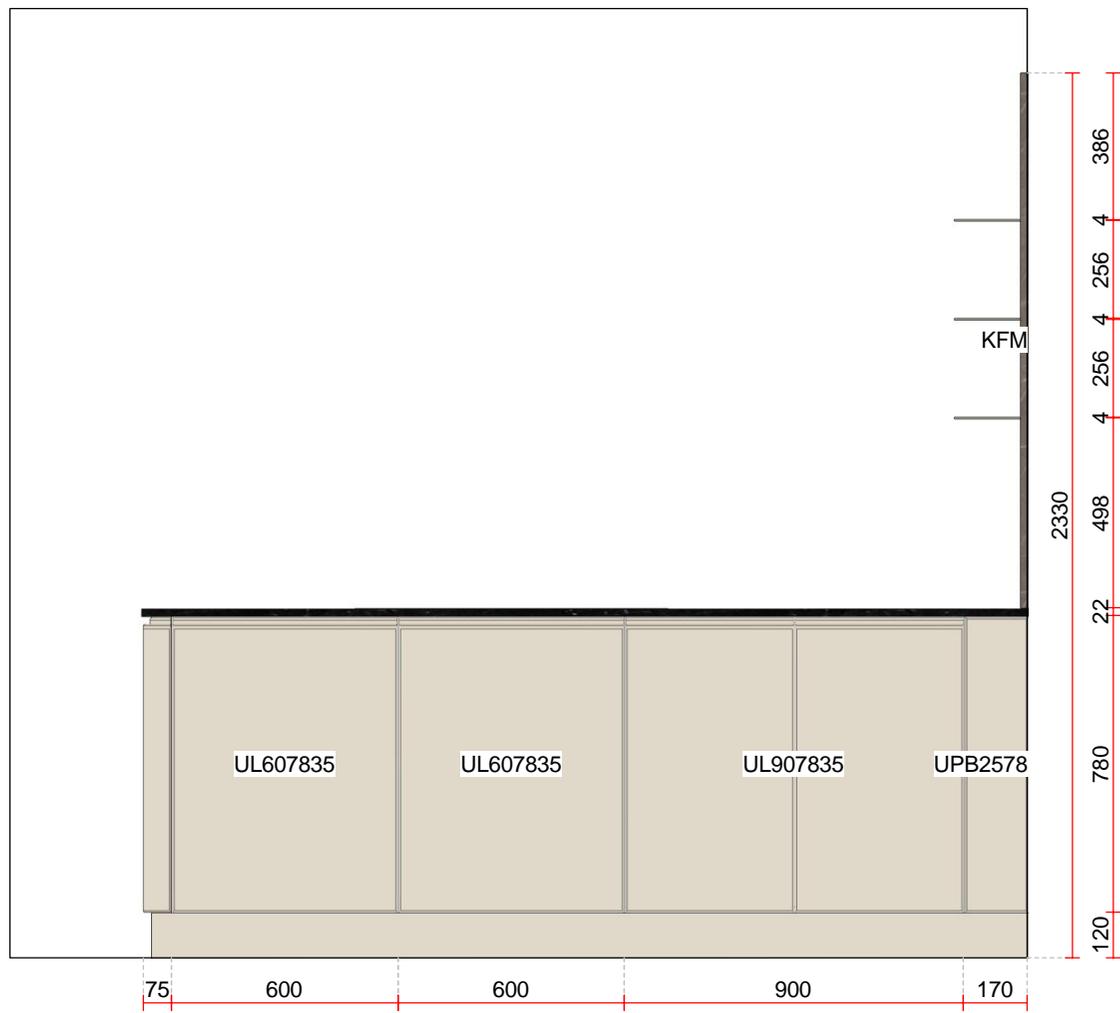

Ansicht, Massstab: 1:20 (A4)

Druckdatum: 05.12.2022

Auftrag 11256/1/5

Projekt: rfd Ausstellung K7 - rational solo 2020

Objekt: rfd Ausstellung K7
Bohnäckerstrasse 1
8955 Oetwil a.d.L.

Kunde: rfd Ausstellung K7
Bohnäckerstrasse 1
8955 Oetwil a.d.L.

Pläne und Zeichnungen bleiben Eigentum der rfd rational küchen ag.
Ohne Einwilligung des Eigentümers dürfen Zeichnungen weder
vervielfältigt noch an Dritte weitergegeben werden.

rfd rational küchen ag
bohnäckerstrasse 1
ch-8955 oetwil a. d. limmat

telefon +41 44 748 32 42
telefax +41 44 748 23 31

info@rfd-rational-kuechen.ch
www.rfd-rational-kuechen.ch

rfd
rational
küchen ag

Küchen durchdacht geplant